Schnitt

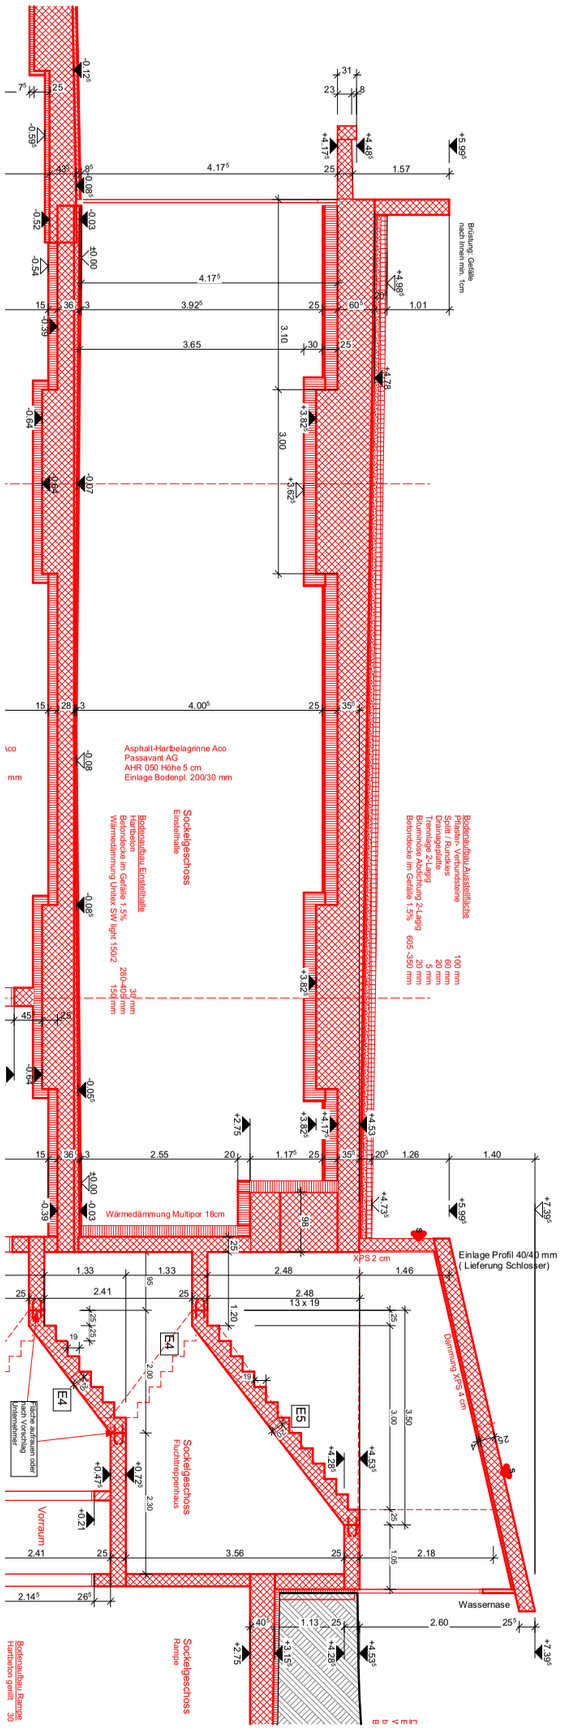

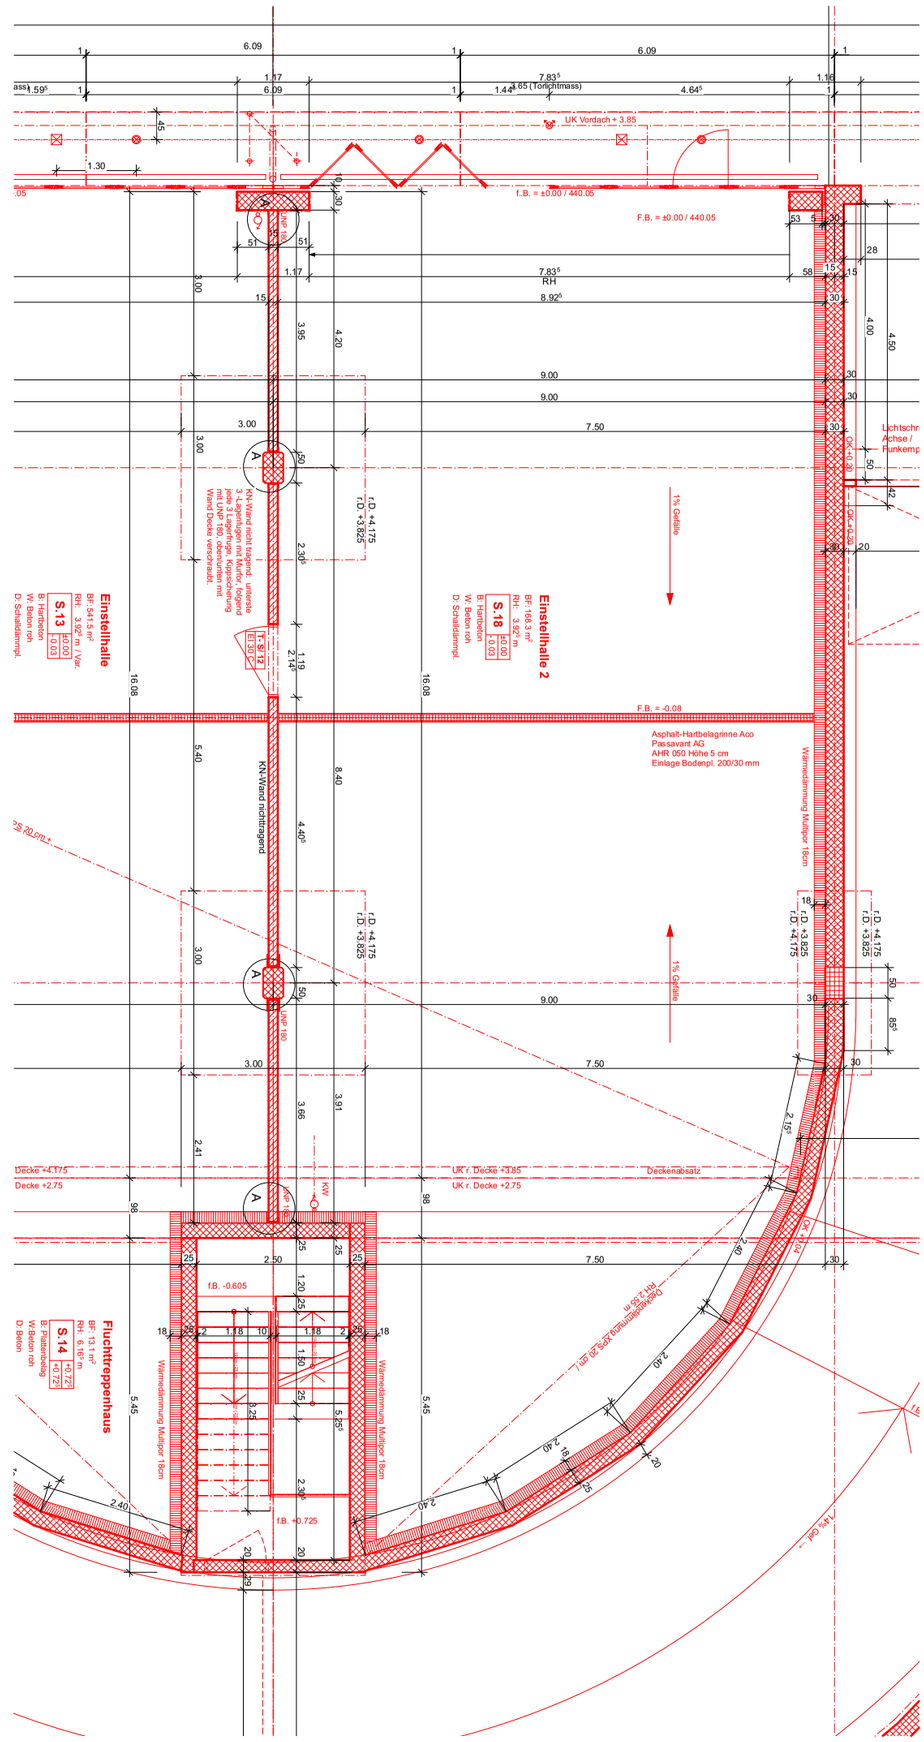

± 0.00 = 440.05 m.ü.M. = OK fertig Boden EG

Dahinden Heim Partner
Architekten AG
St. Gallerstrasse 45
CH – 8400 Winterthur

+41 52 244 54 54
www.dhpa.ch

Neubau Einstellhalle mit Tiefgarage, Deisrütistrasse 4, 8472 Seuzach

Momb AG, Im Hölderli 26, 8405 Winterthur

Ausführung

Sockelgeschoss

Mst.	1:20
Gez.	RG
Dat.	16.09.2020
Rev.	26.03.2021
Gr.	A4
Objekt	17-94
Plan-Nr.	**512-15 A**